


Kraaivenstraat

03 04 05 06 07 08 09 10 11 12 13 14 15 16 17 18 19 20 21 22 23 24 25 26 27 28 29 30 31 32 33 34 35 36 37 38 39 40 41 42 43

256
971 AE 256
Opp. = 6102 m²

1743
971 AE 443
Opp. = 1111 m²

44
45

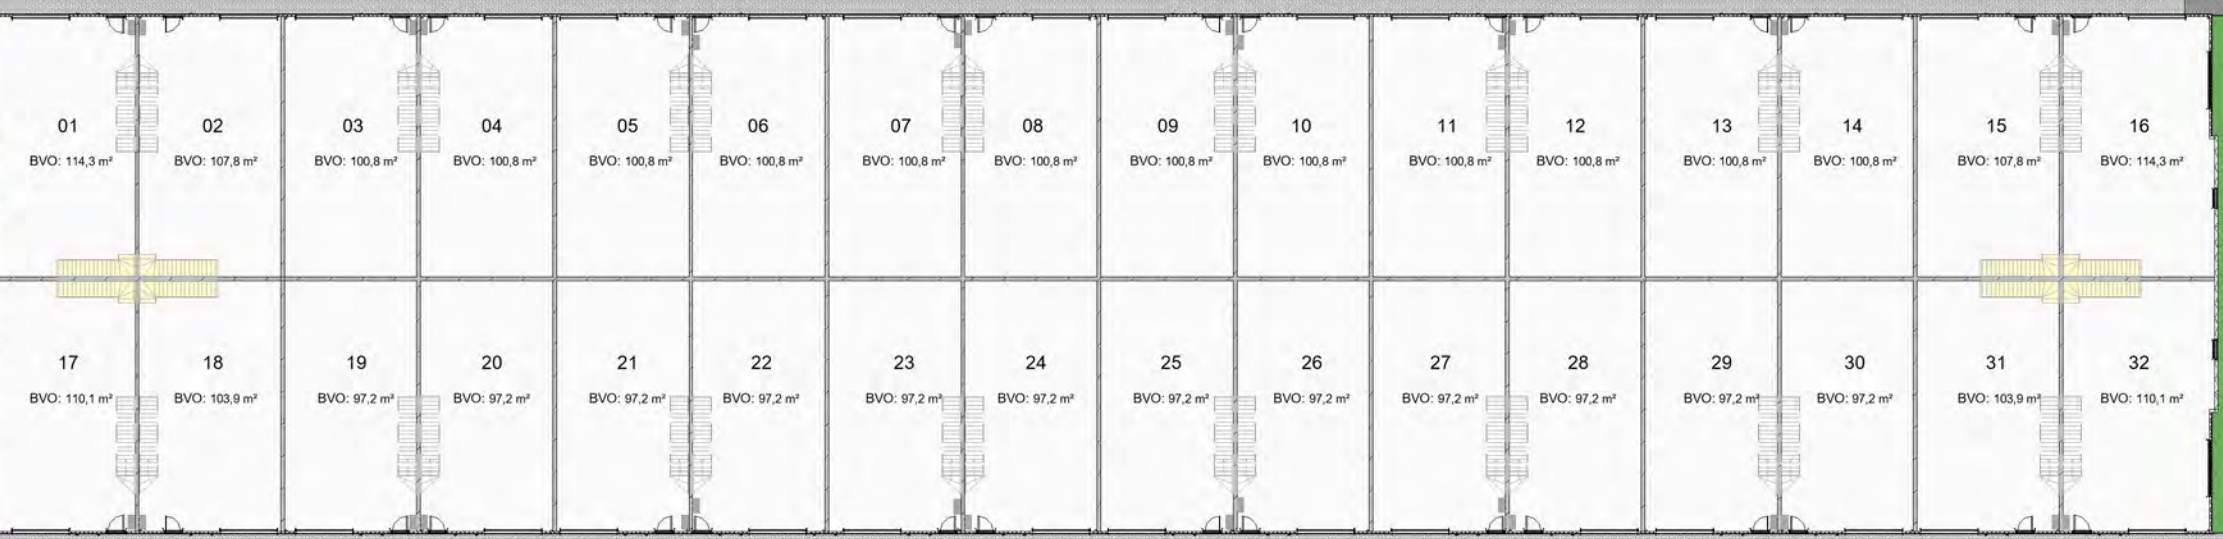

Jules de Beerstraat

Ledeboerstraat

46 47 48 49 50 51 52 53 54 55 56 57 58 59 60 61 62 63 64 65 66 67 68 69 70 71 72 73 74 75 76 77 78 79 80 81 82 83 84 85 86 87 88 89 90 91 92 93 94 95 96

208
971 AE 208
Opp. = 1452 m²

Begane grond



Kraaivenstraat

Jules de Beerstraat

Ledeboerstraat



03 04 05 06 07 08 09 10 11 12 13 14 15 16 17 18

19 20 21 22 23 24 25 26 27 28 29 30 31 32 33 34

35 36 37 38 39 40 41 42 43

02
01

44
45

01 BVO: 114,3 m² 02 BVO: 107,8 m² 03 BVO: 100,8 m² 04 BVO: 100,8 m² 05 BVO: 100,8 m² 06 BVO: 100,8 m² 07 BVO: 100,8 m² 08 BVO: 100,8 m² 09 BVO: 100,8 m² 10 BVO: 100,8 m² 11 BVO: 100,8 m² 12 BVO: 100,8 m² 13 BVO: 100,8 m² 14 BVO: 100,8 m² 15 BVO: 107,8 m² 16 BVO: 114,3 m²

17 BVO: 110,1 m² 18 BVO: 103,9 m² 19 BVO: 97,2 m² 20 BVO: 97,2 m² 21 BVO: 97,2 m² 22 BVO: 97,2 m² 23 BVO: 97,2 m² 24 BVO: 97,2 m² 25 BVO: 97,2 m² 26 BVO: 97,2 m² 27 BVO: 97,2 m² 28 BVO: 97,2 m² 29 BVO: 97,2 m² 30 BVO: 97,2 m² 31 BVO: 103,9 m² 32 BVO: 110,1 m²

46 47 48 49 50 51 52 53 54 55 56 57 58 59 60 61 62 63 64 65 66 67 68 69 70 71 72 73 74 75 76 77 78 79 80 81 82 83 84 85 86 87 88 89 90 91 92 93 94 95 96

Eerste verdieping




Kraaienvstraat

Jules de Beerstraat

Ledeboerstraat

Tweede verdieping

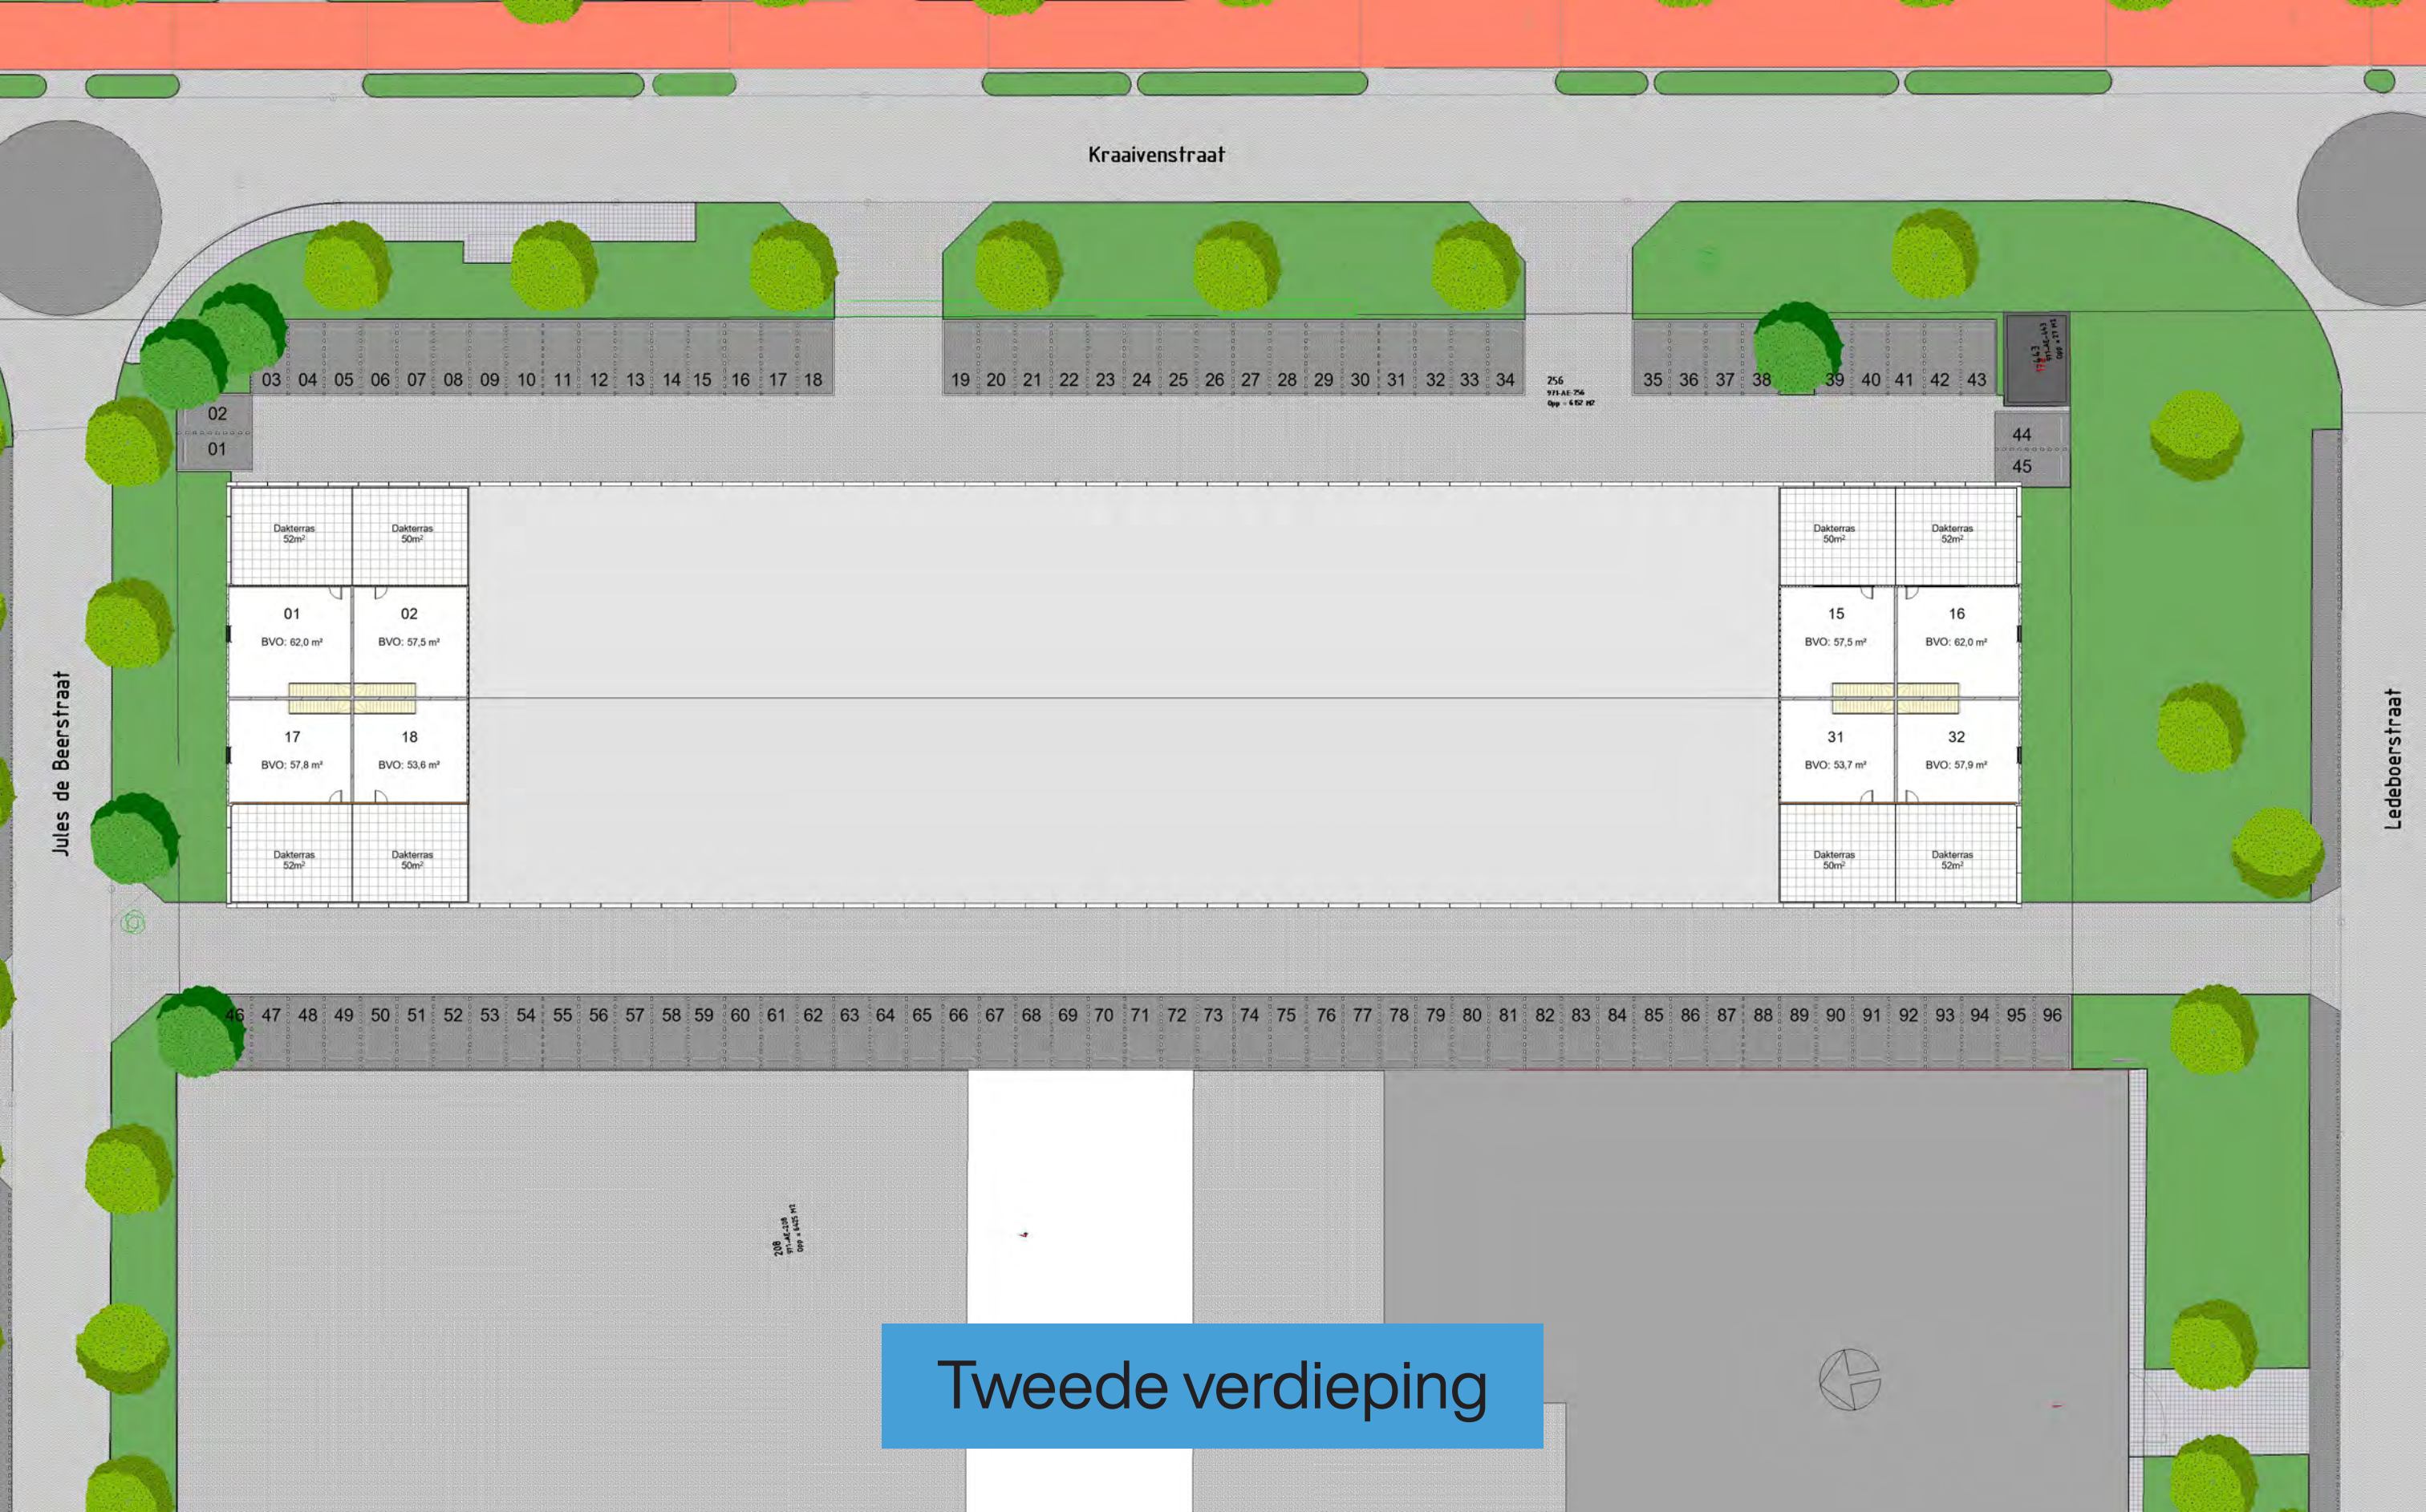

Kraaienvstraat

03 04 05 06 07 08 09 10 11 12 13 14 15 16 17 18

19 20 21 22 23 24 25 26 27 28 29 30 31 32 33 34

35 36 37 38 39 40 41 42 43

44
45

02
01

256
971 AE 256
Opp = 6 62 102

Jules de Beerstraat

Ledeboerstraat

3254

16500

85400

16500

3222

46 47 48 49 50 51 52 53 54 55 56 57 58 59 60 61 62 63 64 65 66 67 68 69 70 71 72 73 74 75 76 77 78 79 80 81 82 83 84 85 86 87 88 89 90 91 92 93 94 95 96

208
971 AE 208
Opp = 1 122 111

Dak

